


příloha č. 1

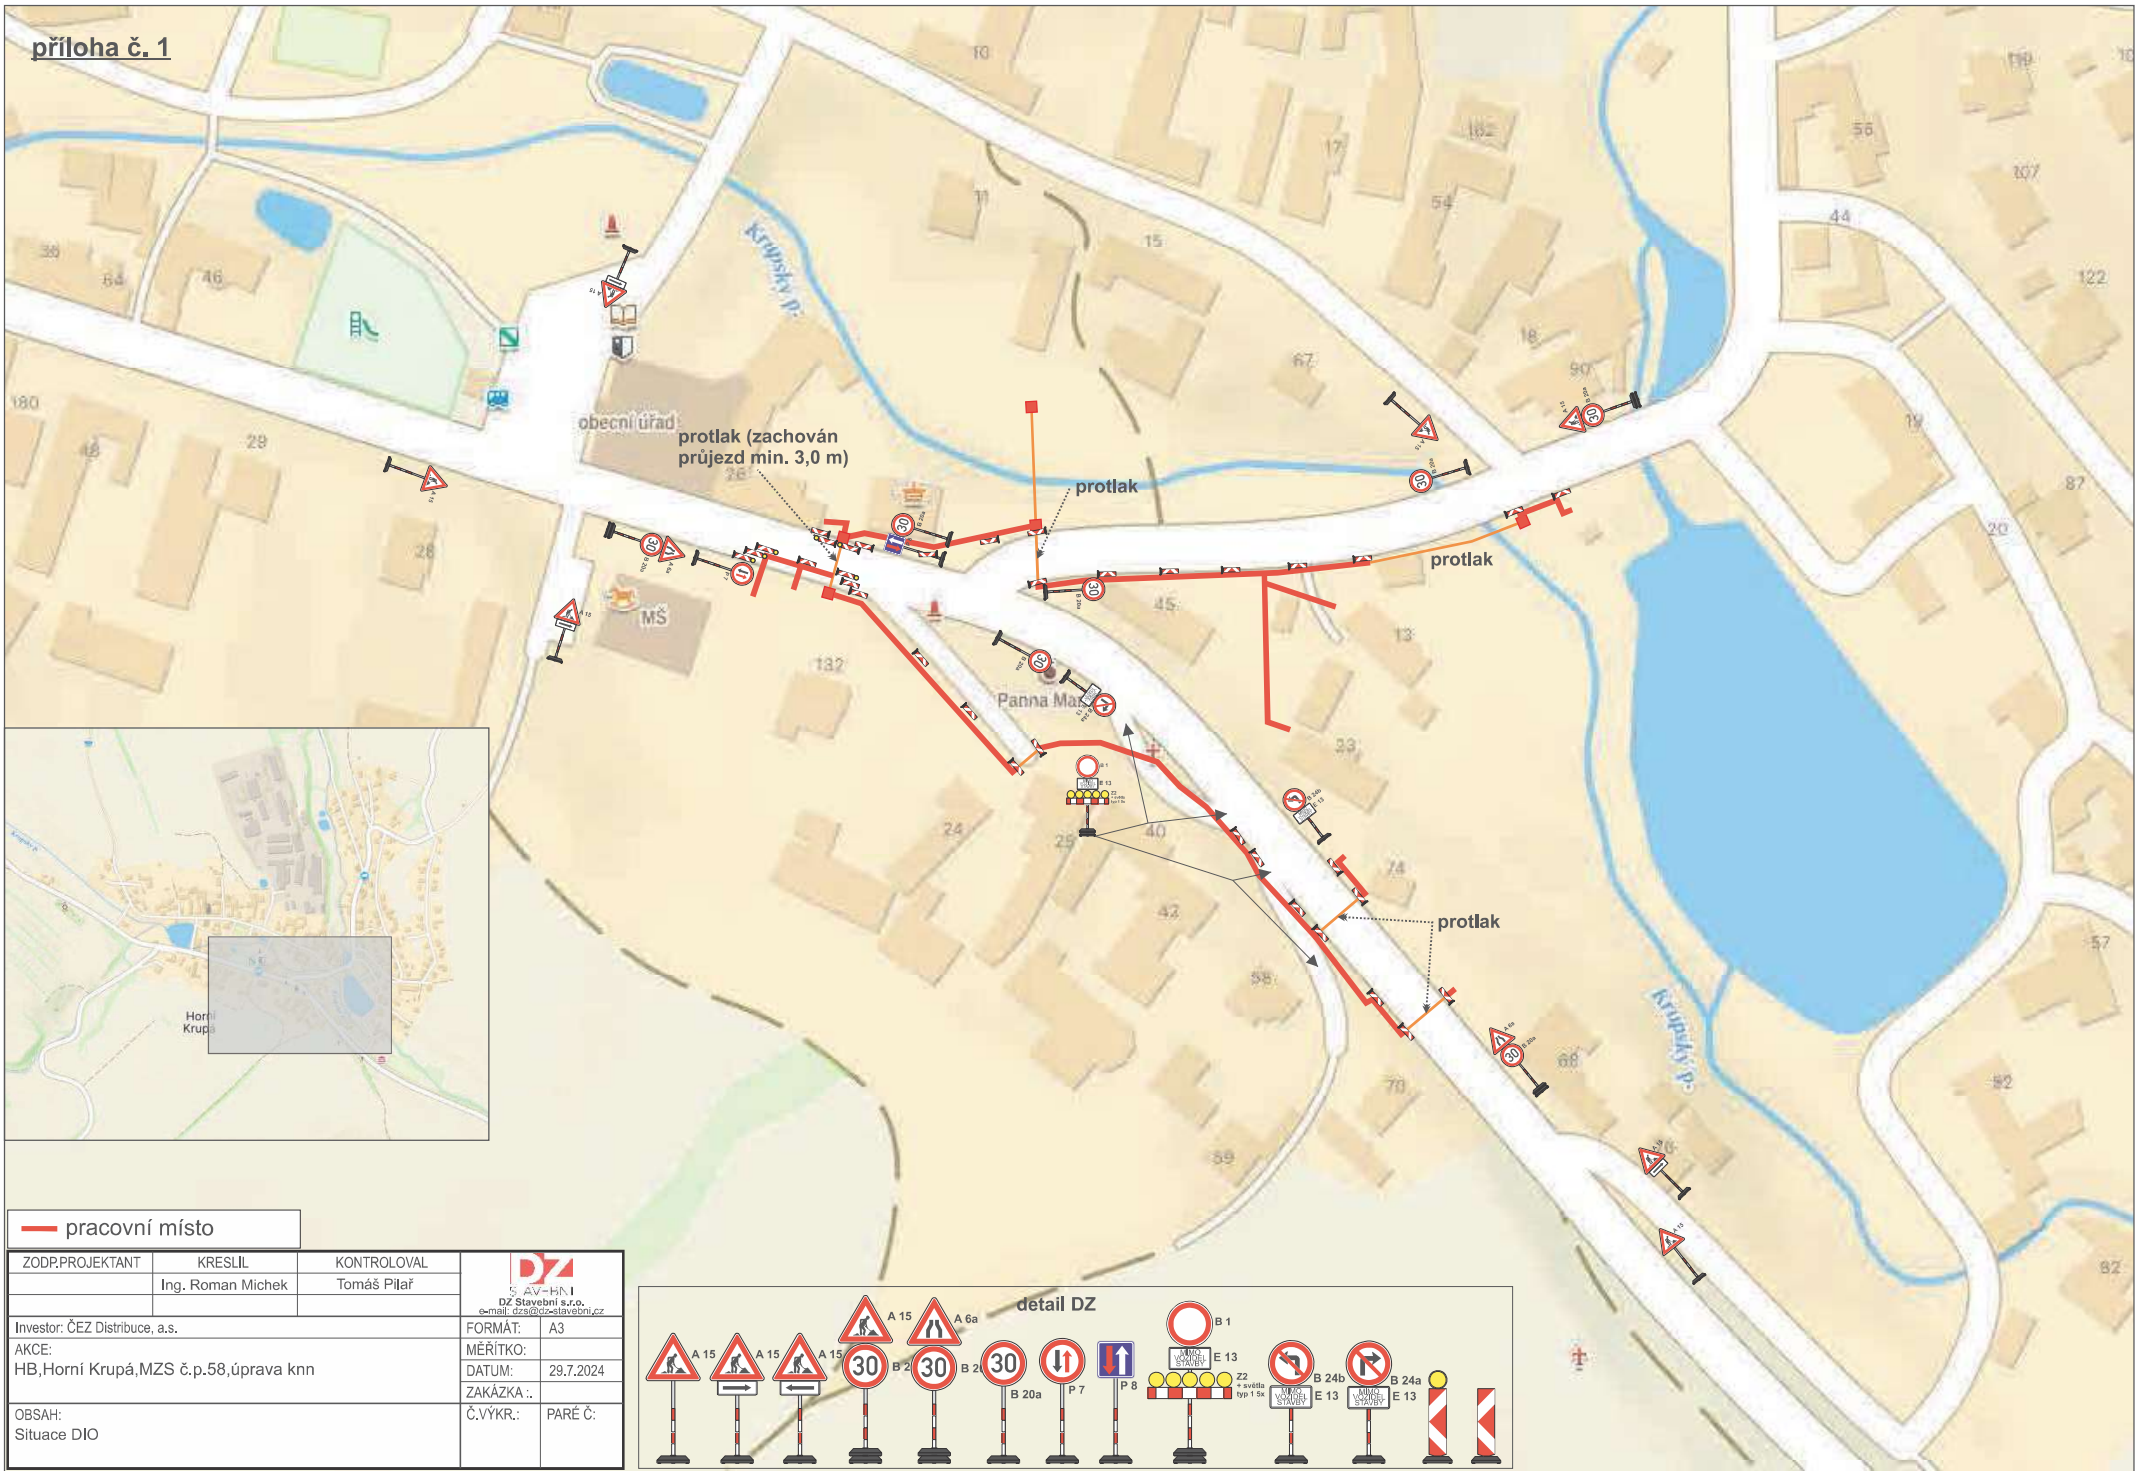

— pracovní místo			
ZODP.PROJEKTANT	KRESLIL	KONTROLOVAL	 S. AV-HN.1 DZ Stavební s.r.o. e-mail: dz@dzstavobni.cz
	Ing. Roman Michek	Tomáš Pilař	
Investor: ČEZ Distribuce, a.s.		FORMÁT:	A3
AKCE: HB, Horní Krupá, MZS č.p.58, úprava knn		MÉRITKO:	
		DATUM:	29.7.2024
		ZAKÁZKA .:	
OBSAH: Situace DIO		Č.VYKR.:	PARÉ Č.:

